

Схема подключения диммируемых светильников серии IntiTUBE

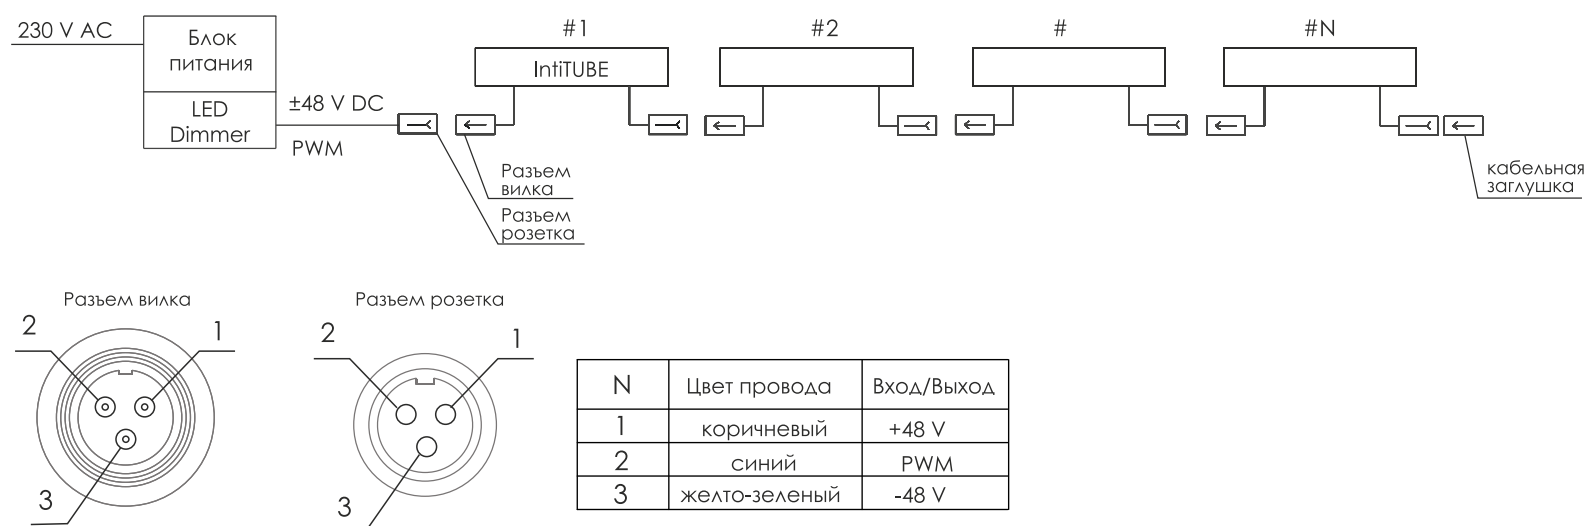


Схема подключения светильников серии IntiTUBE с управлением

